

# MIASTO SOPOT M-7/06a

MIEJSCOWY PLAN ZAGOSPODAROWANIA PRZESTRZENNEGO DLA JEDNOSTEK STRUKTURALNYCH „M” W MIEŚCIE SOPOCIE, ETAP II – „M-7/06a” (obejmujący działki ewidencyjne o numerach 190/8, 117/1, 118/5, 118/6, 227, 119, 120/2, 120/5, 120/6, 271/1, 271/2, 271/3, 267, 122/4, 122/5, 122/6, 249, 124/5, 125/3, 121/2, obręb 25)

**RYSunEK PLANU** Skala 1:1000

## LEGENDA

GRANICA OBSZARU OBJĘTEGO MIEJSCOWYM PLANEM ZAGOSPODAROWANIA PRZESTRZENNEGO

**GRANICE I OZNACZENIA TERENÓW I OBIEKTÓW CHRONIONYCH NA PODSTAWIE PRZEPISÓW ODREBNYCH:**

OBSZAR OBJĘTY PLANEM CAŁY OBSZAR OBJĘTY PLANEM - W GRANICACH STREFY A-3 RESTAURACJI URBANISTYCZNEJ ZESPOŁU URBANISTYCZNO-KRAJOBRAZOWEGO SOPOTU, WPISANEGO DO REJESTRU ZABYTKÓW WOJ. POMORSKIEGO (NR. REJESTRU 936)

BUDYNKI UJĘTE W GMINNEJ EWIDENCJI ZABYTKÓW

OBSZAR OBJĘTY PLANEM CAŁY OBSZAR OBJĘTY PLANEM - W GRANICACH KRAJOBRAZU PRIORYTETOWEGO "SOPOT - NADMORSKIE UZDROWISKO"

OBSZAR OBJĘTY PLANEM CAŁY OBSZAR OBJĘTY PLANEM - W GRANICACH STREFY "B1" OCHRONY UZDROWISKOWEJ

OBSZAR OBJĘTY PLANEM CAŁY OBSZAR OBJĘTY PLANEM - W GRANICACH GŁÓWNYCH ZBIORNIKÓW WÓD PODZIEMNYCH GZWP NR 111 SUBNIECKA GDAŃSKA I GZWP NR 112 ŻULAWY GDAŃSKIE

**LINIE ZABUDOWY ORAZ OZNACZENIA ELEMENTÓW ZAGOSPODAROWANIA PRZESTRZENNEGO TERENÓW**

OBOWIĄZUJĄCE LINIE ZABUDOWY

NIEPRZEKRACZALNE LINIE ZABUDOWY

LINIE ROZGRANICZAJĄCE TERENY O RÓŻNYM PRZEZNACZENIU LUB RÓŻNYCH ZASADACH ZAGOSPODAROWANIA

OZNACZENIA TERENÓW WYDZIELONYCH LINIAMI ROZGRANICZAJĄCYMI


NUMER TERENU SYMBOL PRZEZNACZENIA TERENU

1MN-MW-U LINIE PODZIAŁU WEWNĘTRZNEGO

**a** OZNACZENIA STREF WYDZIELONYCH LINIAMI PODZIAŁU WEWNĘTRZNEGO

**PRZEZNACZENIE TERENU WYDZIELONEGO LINIĄ ROZGRANICZAJĄCĄ - GŁÓWNA FUNKCJA TERENU**

**MN-MW-U** TEREN ZABUDOWY MIESZKANOWEJ JEDNORODZINNEJ LUB ZABUDOWY MIESZKANOWEJ WIELORODZINNEJ LUB USŁUG

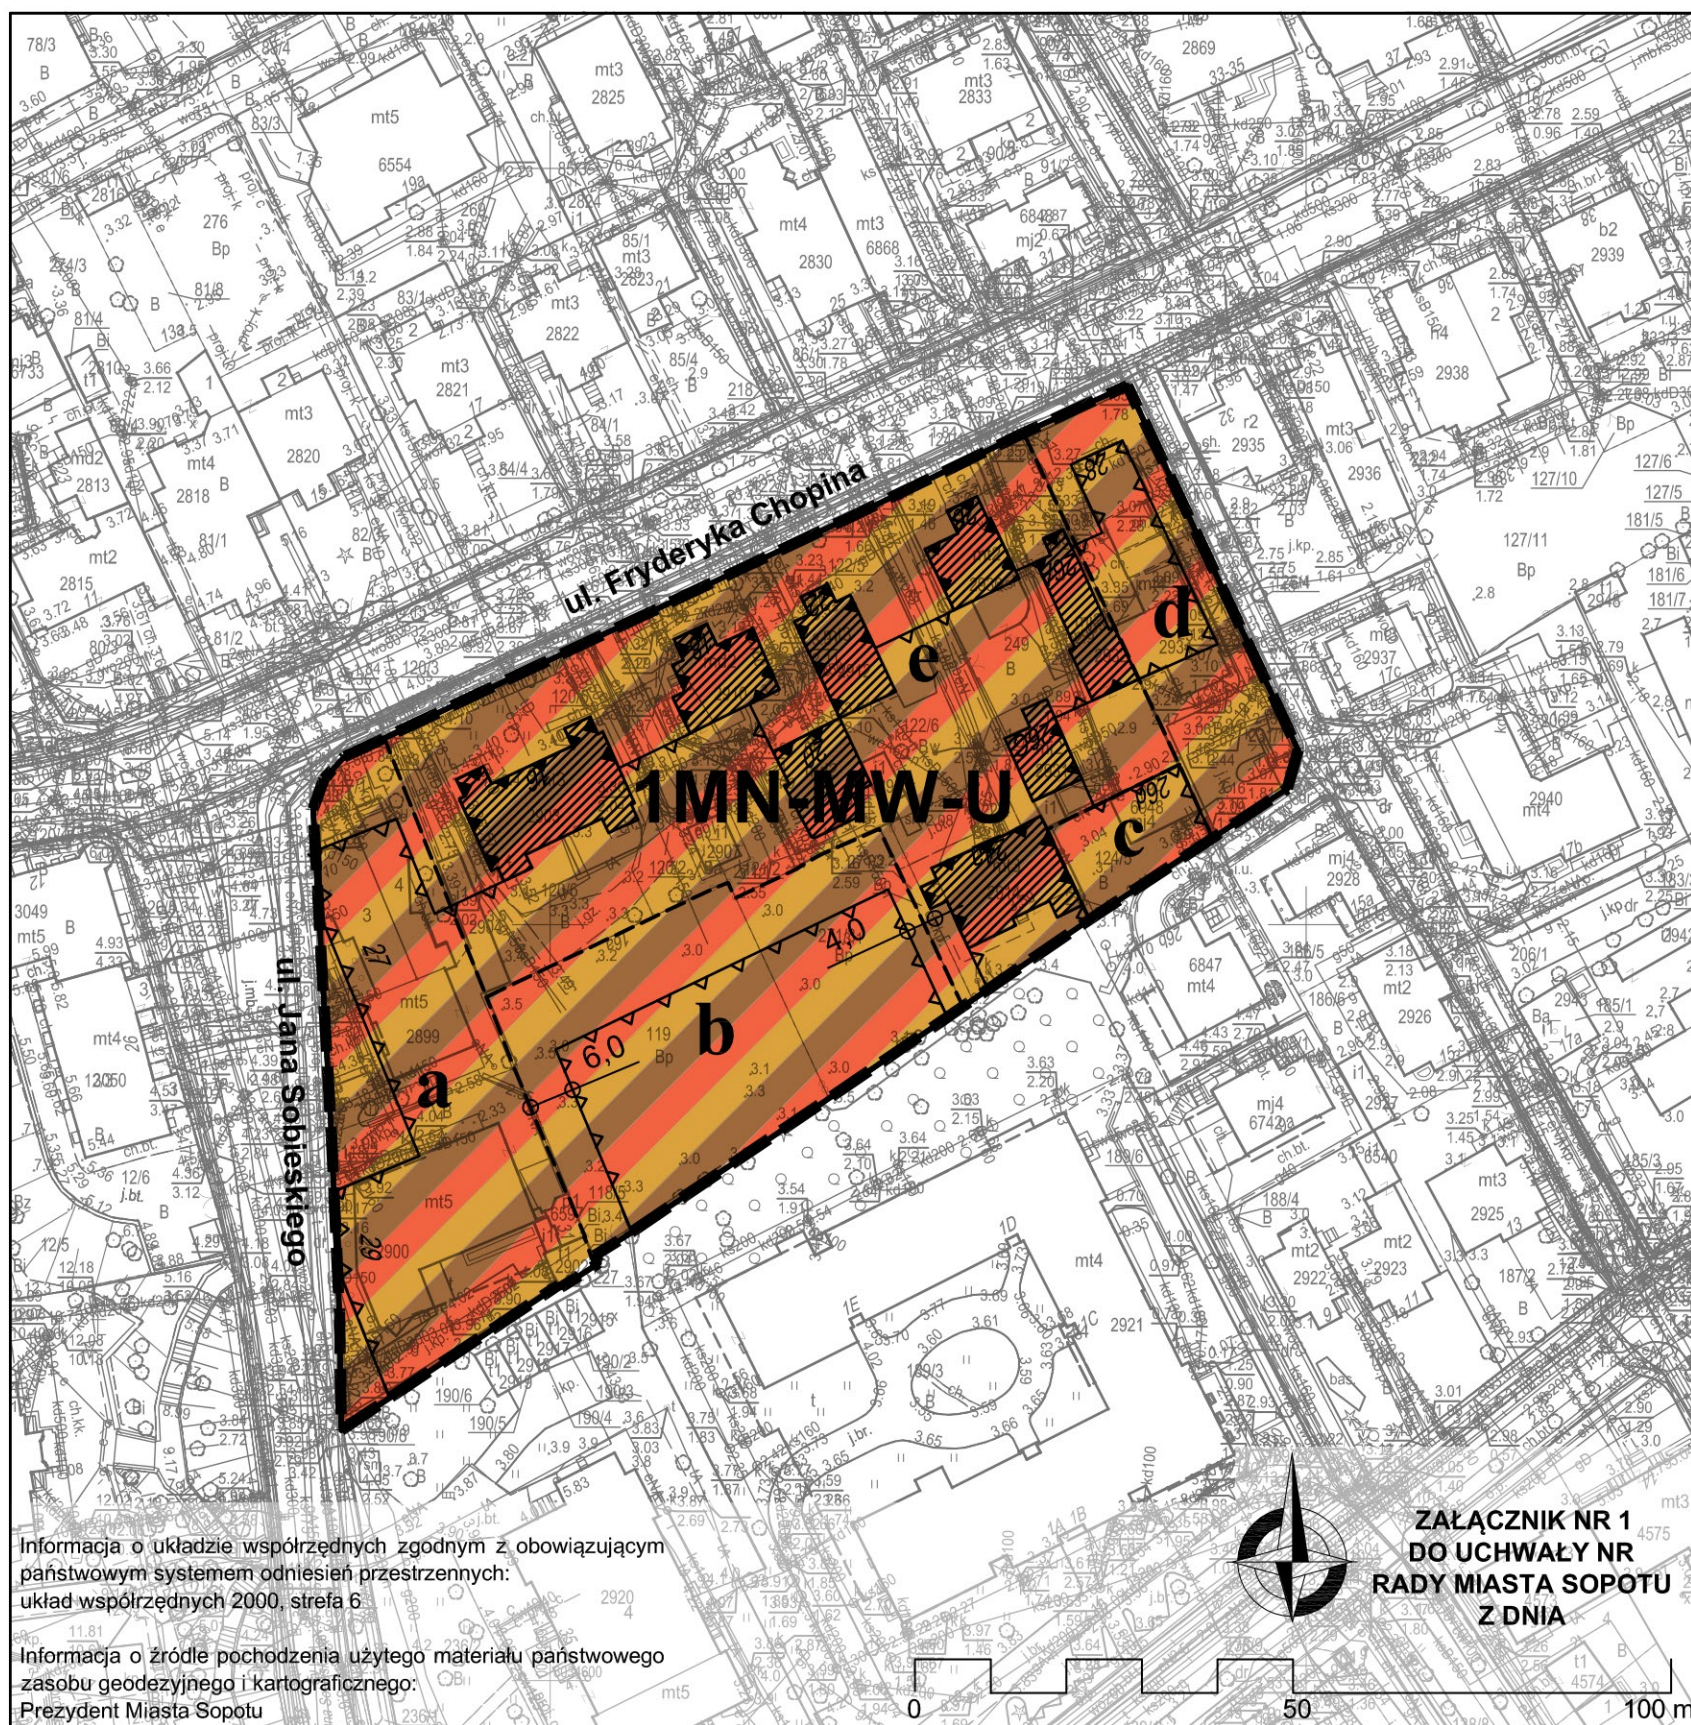


Informacja o układzie współrzędnych zgodnym z obowiązującym państwowym systemem odniesień przestrzennych: układ współrzędnych 2000, strefa 6

Informacja o źródle pochodzenia użytego materiału państwowego zasobu geodezyjnego i kartograficznego: Prezydent Miasta Sopotu

**ZALĄCZNIK NR 1 DO UCHWAŁY NR RADY MIASTA SOPOTU Z DNIA**

**WYRYS ZE STUDIUM UWARUNKOWAŃ I KIERUNKÓW ZAGOSPODAROWANIA PRZESTRZENNEGO MIASTA SOPOTU** uchwalonego uchwałą Nr XXXIX/522/2018 Rady Miasta Sopotu z dnia 26 marca 2018 r. skala 1:10 000

- |  |   |  |   |
|--|---|--|---|
|  | granica obszaru objętego planem   |  | obiekty wpisane do rejestru zabytków        |
|  | granice jednostek urbanistycznych   |  | obszary wpisane do rejestru zabytków        |
|  | wielofunkcyjne tworzące centrum usługowe miasta   |  | punkty widokowe                             |
|  | wielofunkcyjne o przewadze funkcji mieszkaniowych   |  | granica pasa technicznego                   |
|  | tereny zabudowy mieszkaniowo - usługowej  |  | drogi zbiorcze (Z)                          |
|  | tereny usług turystyki, rekreacji i zabudowy uzdrowiskowej  |  | wybrane drogi lokalne (L)                   |
|  | tereny centrum miasta   |  | wybrane skrzyżowania                        |
|  | śródmiejski ciąg pieszy   |  | linie kolejowe                              |
|  | koncentracja usług centrowców   |  | dworzec kolejowy i przystanki SKM           |
|  | plaże i wydmy   |  | węzły integracyjne metropolitalny i lokalne |
|  | inne tereny zieleni, w tym parki, sport lokalny / cmentarze   |  |   |
|  | pomniki przyrody  |  |   |
|  | Klif Sopotki  |  |   |
|  | główne ciągi rekreacyjno - spacerowe  |  |   |
|  | strefa infrastruktury teletechnicznej Zespołu Zarządzania Wspieraniem Technologicznym Gdynia - Studium Część Tekstowa Rozdz. II, pkt 14 |  |   |

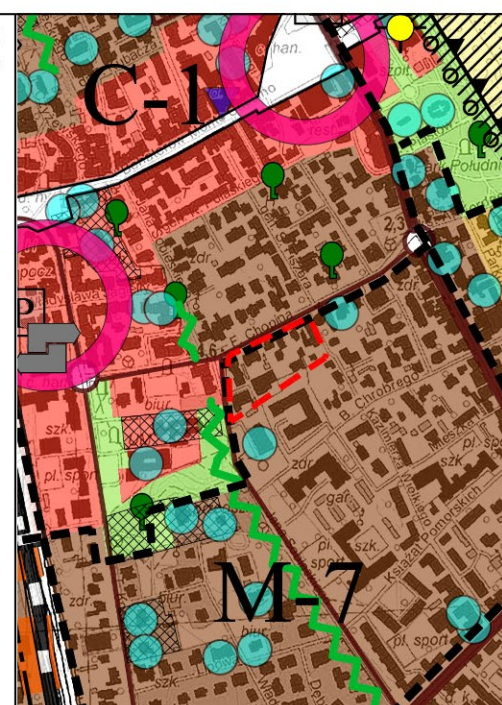

URZĄD MIASTA SOPOTU  
WYDZIAŁ URBANISTYKI I ARCHITEKTURY  
ul. Kościuszki 25/27  
81-704 SOPOT

MIEJSCOWY PLAN ZAGOSPODAROWANIA PRZESTRZENNEGO DLA JEDNOSTEK STRUKTURALNYCH „M” W MIEŚCIE SOPOCIE ETAP II - „M-7/06a” (obejmujący działki ewidencyjne o numerach 190/8, 117/1, 118/5, 118/6, 227, 119, 120/2, 120/5, 120/6, 271/1, 271/2, 271/3, 267, 122/4, 122/5, 122/6, 249, 124/5, 125/3, 121/2, obręb 25)

<b>NAZWA RYSUNKU</b>	<b>RYSunEK PLANU</b>	
<b>GŁÓWNY PROJEKTANT</b>	mgr inż. arch. Wojciech Peszkowski	
<b>OPRACOWANIE</b>	mgr inż. arch. Wojciech Peszkowski mgr inż. arch. Łukasz Górczyński	
LUTY 2026 r.	SKALA 1:1000	NR RYS.1

PRACOWNIA PRAC PROJEKTOWYCH "PLAN PROJEKT" WOJCIECH PESZKOWSKI  
ul. Gospody 6H, lok. 33, 80-344 Gdańsk, tel. 602 501 554, e-mail planprojekt@interia.pl