


Informacja o układzie współrzędnych zgodnym z obowiązującym państwowym systemem odniesień przestrzennych: układ współrzędnych 2000, strefa 6

Informacja o źródle pochodzenia użytego materiału państwowego zasobu geodezyjnego i kartograficznego:
Prezydent Miasta Sopotu

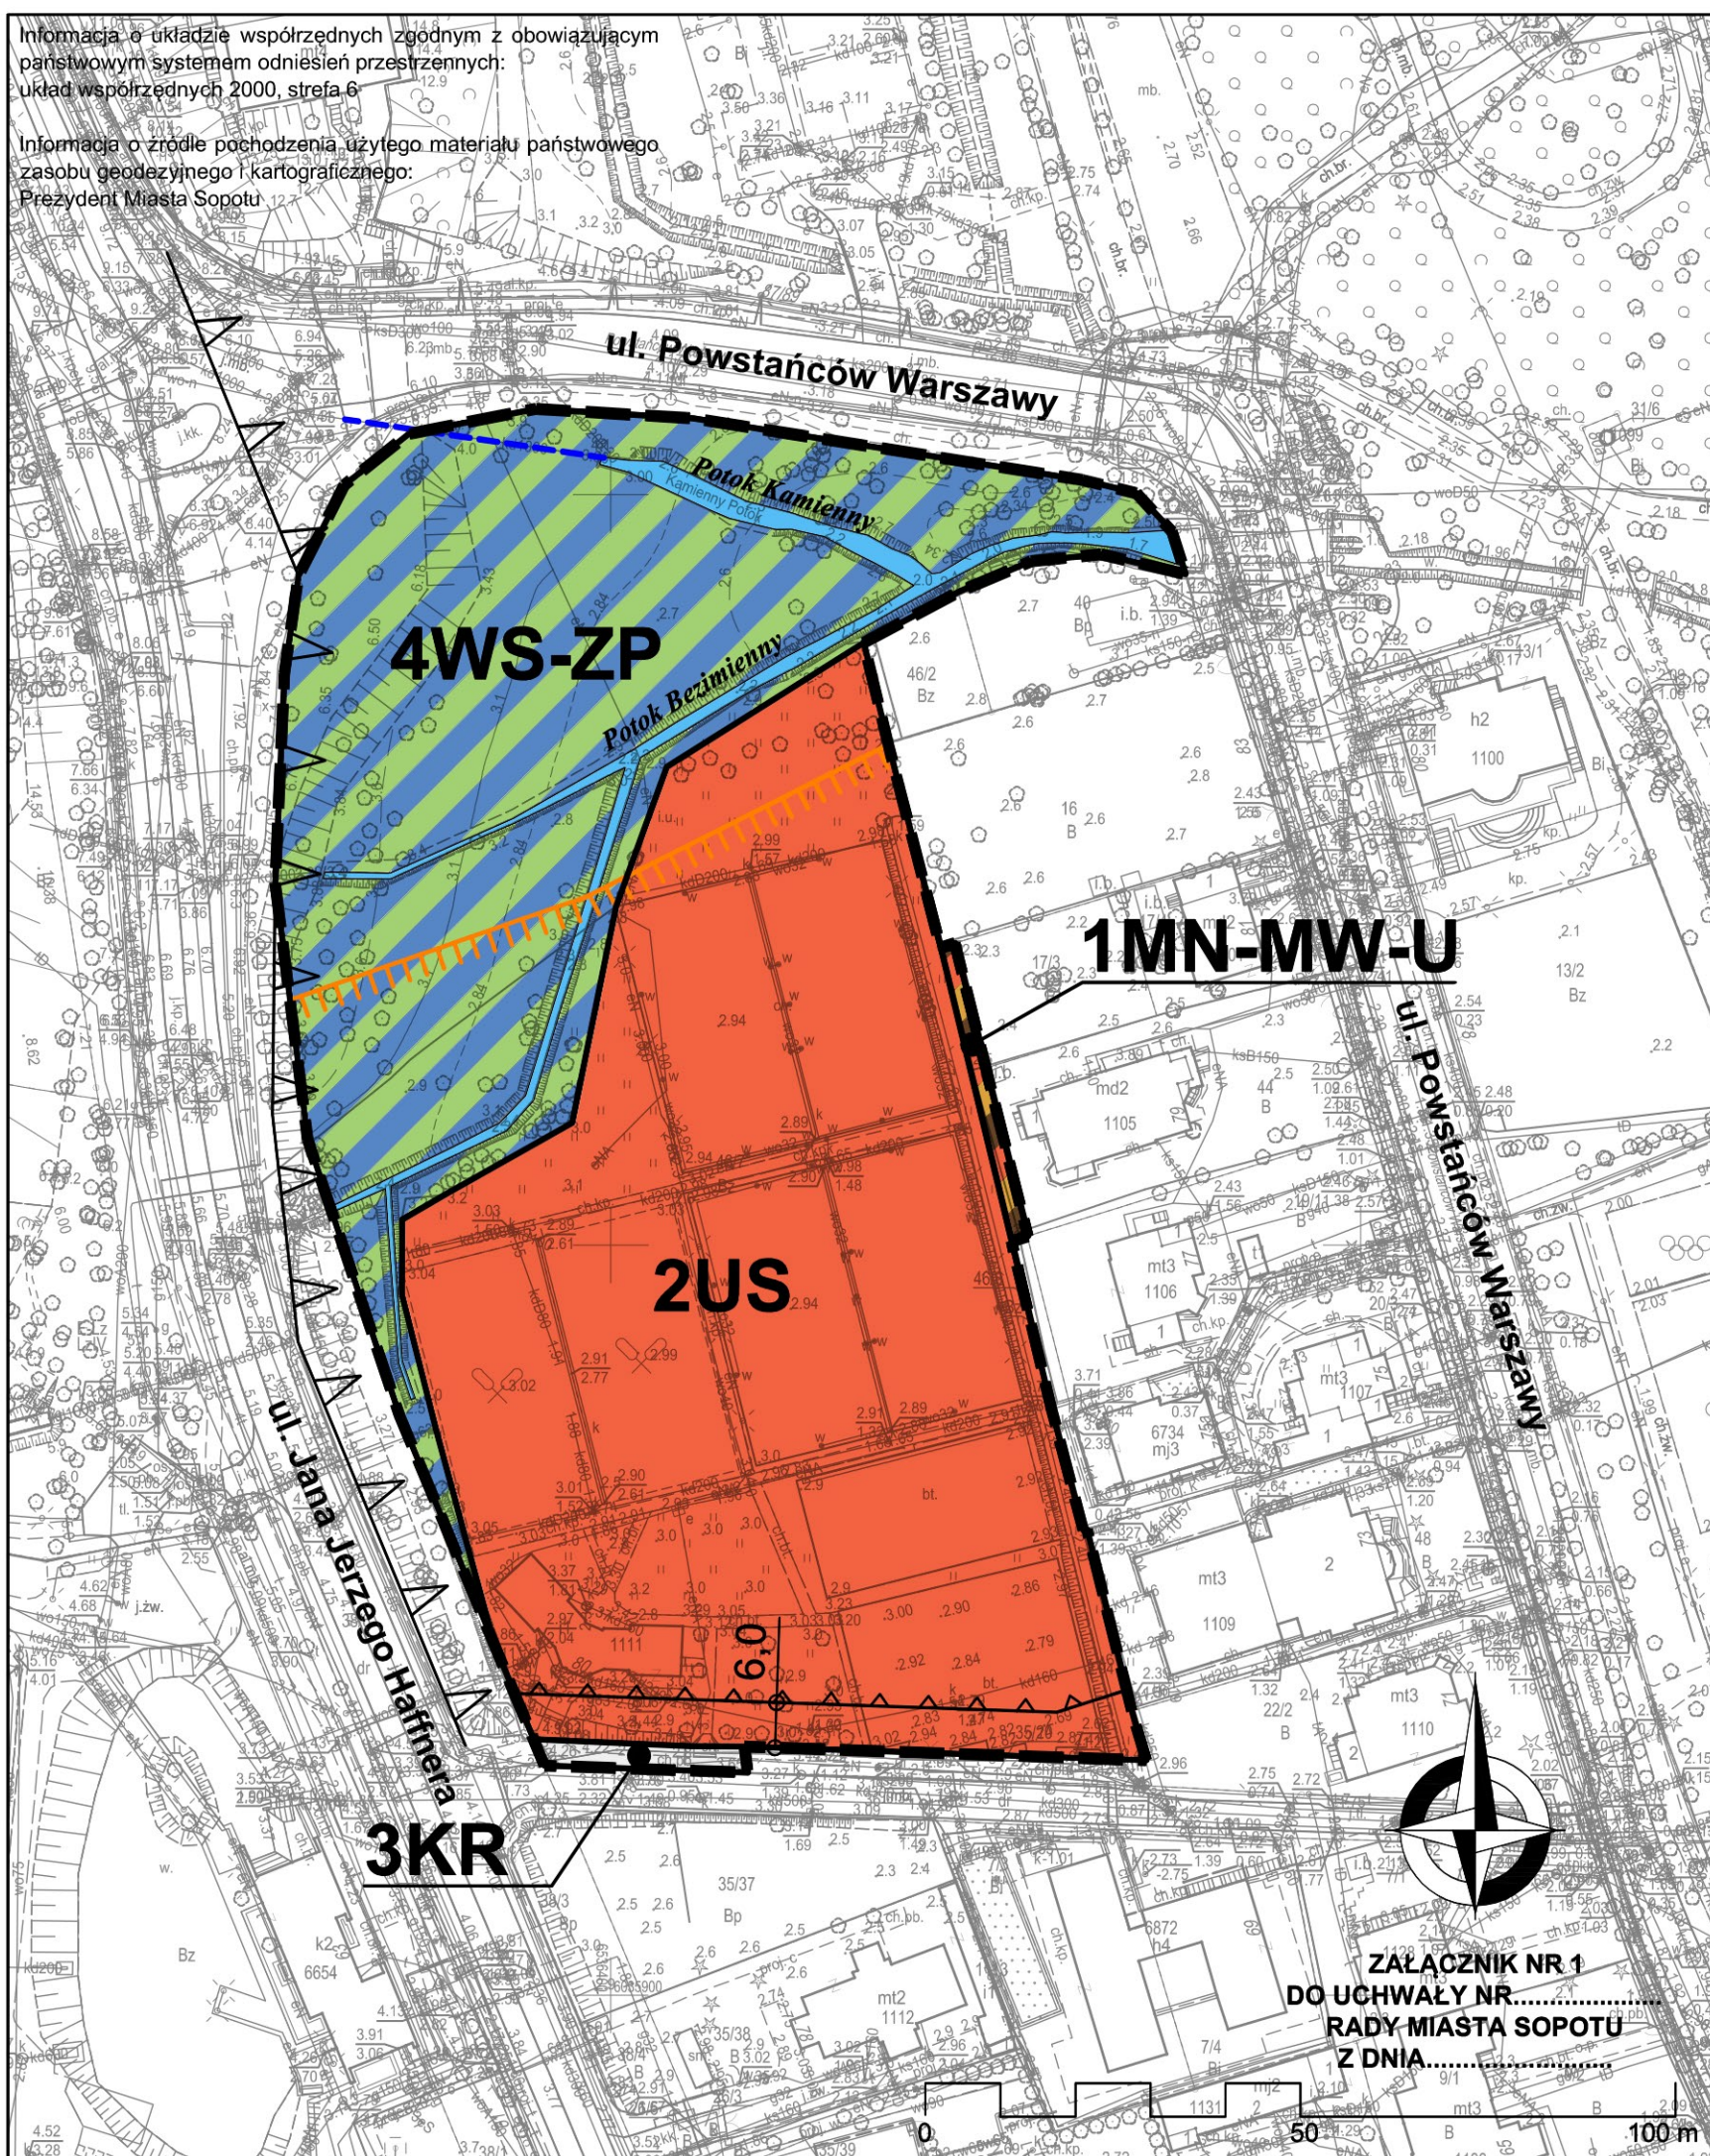

MIASTO SOPOT R-1/09

MIEJSCOWY PLAN ZAGOSPODAROWANIA PRZESTRZENNEGO DLA JEDNOSTEK STRUKTURALNYCH „R” W MIEŚCIE SOPOCIE, ETAP III - „R-1/09” (obejmujący działkę ewidencyjną o numerze 46/7, obręb 14)

RYSUNEK PLANU Skala 1:1000

LEGENDA

GRANICA TERENU OBJĘTEGO MIEJSCOWYM PLANEM ZAGOSPODAROWANIA PRZESTRZENNEGO

GRANICE I OZNACZENIA TERENÓW I OBIEKTÓW CHRONIONYCH NA PODSTAWIE PRZEPISÓW ODREBNYCH:

OBSZAR OBJĘTY PLANEM CAŁY OBSZAR OBJĘTY PLANEM - W GRANICACH STREFY "B1" OCHRONY UZDROWISKOWEJ

OBSZAR OBJĘTY PLANEM CAŁY OBSZAR OBJĘTY PLANEM - W GRANICACH PASA OCHRONNEGO BRZEGU MORSKIEGO

GRANICA PASA OCHRONNEGO BRZEGU MORSKIEGO

OBSZAR OBJĘTY PLANEM CAŁY OBSZAR OBJĘTY PLANEM - W GRANICACH ZABYTKOWEGO ZESPOŁU URBANISTYCZNO - KRAJOBRAZOWEGO SOPOTU WPISANEGO DO REJESTRU ZABYTKÓW WOJ. POMORSKIEGO (NR REJESTRU 936), W STREFIE A-3 RESTAURACJI URBANISTYCZNEJ

GRANICA KRAJOBRAZU PRIORYTETOWEGO "SOPOT - NADMORSKIE UZDROWISKO"

OBSZAR OBJĘTY PLANEM CAŁY OBSZAR OBJĘTY PLANEM - W GRANICACH GŁÓWNYCH ZBIORNIKÓW WÓD PODZIEMNYCH GZWP NR 111 I GZWP NR 112 SYSTEM WODNY POTOKU KAMIENNEGO I POTOKU BEZIMIENNEGO W OTWARTYM KORYCIE / UJĘTY W RUROCIĄG

LINIE ZABUDOWY ORAZ OZNACZENIA ELEMENTÓW ZAGOSPODAROWANIA PRZESTRZENNEGO TERENÓW

NIEPRZEKRACZALNE LINIE ZABUDOWY

LINIE ROZGRANICZAJĄCE TERENY O RÓŻNYM PRZEZNACZENIU LUB RÓŻNYCH ZASADACH ZAGOSPODAROWANIA

OZNACZENIA TERENÓW WYDZIELONYCH LINIAMI ROZGRANICZAJĄCYMI

OZNACZENIE CYFROWE - NUMER TERENU
 OZNACZENIE LITEROWE - GŁÓWNA FUNKCJA TERENU

PRZEZNACZENIE TERENÓW WYDZIELONYCH LINIAMI ROZGRANICZAJĄCYMI - GŁÓWNA FUNKCJA TERENU

MN-MW-U TEREN ZABUDOWY MIESZKANIOWEJ JEDNORODZINNEJ LUB ZABUDOWY MIESZKANIOWEJ WIELORODZINNEJ LUB USŁUG

US TEREN USŁUG SPORTU I REKREACJI

KR TEREN KOMUNIKACJI DROGOWEJ WEWNĘTRZNEJ

WS-ZP TEREN WÓD POWIERZCHNIOWYCH ŚRÓDLĄDOWYCH LUB ZIELENII URZĄDZONEJ

WYRYS ZE STUDIUM UWARUNKOWAŃ I KIERUNKÓW ZAGOSPODAROWANIA PRZESTRZENNEGO MIASTA SOPOTU uchwalonego uchwałą Nr XXXIX/522/2018 Rady Miasta Sopotu z dnia 26 marca 2018 r. skala 1:10 000



- granice obszaru objętego planem
- granice jednostek urbanistycznych
- R** wielofunkcyjne z przewagą funkcji rekreacyjnych i uzdrowiskowych
- tereny zabudowy mieszkaniowo - usługowej
- tereny usług turystyki, rekreacji i zabudowy uzdrowiskowej
- pasmo usługowe (Oś Administracji i Biznesu)
- tereny sportu ponadlokalnego
- plaże i wydmy
- inne tereny zieleni, w tym parki, sport lokalny / cmentarze
- użytki ekologiczne
- tereny cenne przyrodniczo wskazane do ochrony jako użytki ekologiczne
- pomniki przyrody
- Klif Sopotki
- obiekty wpisane do rejestru zabytków
- obszary wpisane do rejestru zabytków
- obiekt archeologiczny wpisany do rejestru zabytków
- granice stref ochrony konserwatorskiej stanowisk archeologicznych płaskich
- granice stref ochrony konserwatorskiej stanowisk archeologicznych o własnej formie terenu
- granica pasa technicznego
- przebiegi tunelowe dróg głównych (G) - Nowej Spacerowej i Drogi Czerwonej
- drogi zbiorcze (Z)
- wybrane skrzyżowania
- wybrane parkingi ogólnodostępne
- linie kolejowe
- główne ciągi rekreacyjno - spacerowe
- strefa infrastruktury teletechnicznej Zespołu Zarządzania Wspieraniem Telematycznym Gdynia - Studium Część Tekstowa Rozdz. II, pkt 14



URZĄD MIASTA SOPOTU
WYDZIAŁ URBANISTYKI I ARCHITEKTURY
ul. Kościuszki 25/27
81-704 SOPOT

MIEJSCOWY PLAN ZAGOSPODAROWANIA PRZESTRZENNEGO DLA JEDNOSTEK STRUKTURALNYCH „R” W MIEŚCIE SOPOCIE, ETAP III - „R-1/09” (obejmujący działkę ewidencyjną o numerze 46/7, obręb 14)

NAZWA RYSUNKU		RYSUNEK PLANU	
GŁÓWNY PROJEKTANT		mgr inż. arch. Wojciech Peszkowski	
OPRACOWANIE		mgr inż. arch. Wojciech Peszkowski mgr inż. arch. Łukasz Górczyński	
LUTY 2026 r.	SKALA 1:1000	NR RYS.1	
PRACOWNIA PRAC PROJEKTOWYCH "PLAN PROJEKT" WOJCIECH PESZKOWSKI ul. Gospody 6H, lok. 33, 80-344 Gdańsk, tel. 602 501 554, e-mail planprojekt@interia.pl			

ZAŁĄCZNIK NR 1
DO UCHWAŁY NR.....
RADY MIASTA SOPOTU
Z DNIA.....