

Informacja o układzie współrzędnych zgodnym z obowiązującym państwowym systemem odniesień przestrzennych: układ współrzędnych 2000, strefa 6

Informacja o źródle pochodzenia użytego materiału państwowego zasobu geodezyjnego i kartograficznego: Prezydent Miasta Sopotu

ZALĄCZNIK NR 1
DO UCHWAŁY NR.....
RADY MIASTA SOPOTU
Z DNIA.....

MIASTO SOPOT R-3/05c

MIEJSCOWY PLAN ZAGOSPODAROWANIA PRZESTRZENNEGO DLA JEDNOSTEK STRUKTURALNYCH „R” W MIEŚCIE SOPOCIE, ETAP I - „R-3/05c” (obejmujący działki ewidencyjne o numerach 1/16, 1/18, 1/40 obręb 43, część działek ewidencyjnych o numerach 1/69, 1/71 obręb 43 oraz część działki ewidencyjnej o numerze 127 obręb 33

RYSUNEK PLANU Skala 1:1000

LEGENDA

--- GRANICA TERENU OBJĘTEGO MIEJSCOWYM PLANEM ZAGOSPODAROWANIA PRZESTRZENNEGO

GRANICE I OZNACZENIA TERENÓW I OBIEKTÓW CHRONIONYCH NA PODSTAWIE PRZEPISÓW ODRĘBNYCH:

OBZAR OBJĘTY PLANEM CAŁY OBSZAR OBJĘTY PLANEM - W GRANICACH STREFY "A1" OCHRONY UZDROWISKOWEJ

OBZAR OBJĘTY PLANEM CAŁY OBSZAR OBJĘTY PLANEM - W GRANICACH PASA OCHRONNEGO BRZEGU MORSKIEGO

▲ GRANICA PASA OCHRONNEGO BRZEGU MORSKIEGO

OBZAR OBJĘTY PLANEM CAŁY OBSZAR OBJĘTY PLANEM - W GRANICACH ZABYTKOWEGO ZESPOŁU URBANISTYCZNO-KRAJOBRAZOWEGO SOPOTU WPISANEGO DO REJESTRU ZABYTKÓW WOJ. POMORSKIEGO (NR REJESTRU 936), W STREFACH OCHRONY OTOCZENIA ZESPOŁU ZABYTKOWEGO: B-1 OGRANICZENIA GABARYTU, B-2 OCHRONNEJ KRAJOBRAZU

B-1 B-2 GRANICA STREF OCHRONNYCH OTOCZENIA ZESPOŁU ZABYTKOWEGO

OBZAR OBJĘTY PLANEM CAŁY OBSZAR OBJĘTY PLANEM - W GRANICACH KRAJOBRAZU PRIORYTETOWEGO "SOPOT - NADMORSKIE UZDROWISKO"

717 GRANICA I NUMER GŁÓWNEGO ZBIORNIKA WÓD PODZIEMNYCH GZWP

LINIE ZABUDOWY ORAZ OZNACZENIA ELEMENTÓW ZAGOSPODAROWANIA PRZESTRZENNEGO TERENÓW

▲ NIEPRZEKACZALNE LINIE ZABUDOWY

— LINIE ROZGRANICZAJĄCE TERENY O RÓŻNYM PRZEZNACZENIU LUB RÓŻNYCH ZASADACH ZAGOSPODAROWANIA

— OZNACZENIA TERENÓW WYDZIELONYCH LINIAMI ROZGRANICZAJĄCYMI

1U OZNACZENIE CYFROWE - NUMER TERENU
a OZNACZENIE LITEROWE - GŁÓWNA FUNKCJA TERENU

--- LINIE PODZIAŁU WEWNĘTRZNEGO


a OZNACZENIA STREF WYDZIELONYCH LINIAMI PODZIAŁU WEWNĘTRZNEGO

PRZEZNACZENIE TERENÓW WYDZIELONYCH LINIAMI ROZGRANICZAJĄCYMI - GŁÓWNA FUNKCJA TERENU

U TEREN USŁUG

U-IE-IWU TEREN USŁUG LUB ELEKTROENERGETYKI LUB UJĘCIA WÓD

KDL TEREN DROGI LOKALNEJ

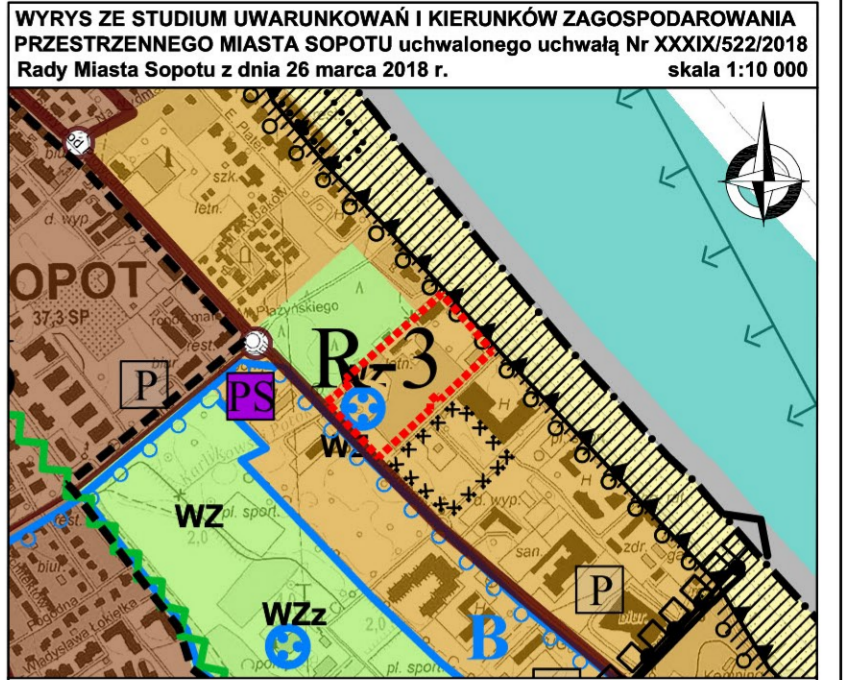

OZNACZENIA

--- granice obszaru objętego planem

--- granica administracyjna miasta Sopotu

--- granice miast sąsiednich

--- granice jednostek urbanistycznych

R wielofunkcyjne z przewagą funkcji rekreacyjnych i uzdrowiskowych

tereny zabudowy mieszkaniowo - usługowej

tereny usług turystyki, rekreacji i zabudowy uzdrowiskowej

plaże i wydmy

inne tereny zieleni, w tym parki, sport lokalny / cmentarze

×××× teren górniczy

--- ekspozycja sylwetki miasta od strony morza

--- wody morskie

--- granice obszarów ochrony pośredniej ujęcia wód podziemnych "Bitwy Pod Płowcami" (A - o zaostrzonych warunkach ochrony w obrębie tarasu niskiego, B - w obrębie tarasu niskiego, C - o złagodzonych warunkach w obrębie tarasu wysokiego)

--- granica pasa technicznego

--- drogi zbiorcze (Z)

--- wybrane drogi lokalne (L)

○ wybrane skrzyżowania


○ wybrane parkingi ogólnodostępne

○ główne ciągi rekreacyjno - spacerowe

WZ ujęcia wody pitnej

PS główna przepompownia ścieków

strefa infrastruktury teletechnicznej Zespołu Zarządzania Wsparciem Teleinformatycznym Gdynia - Studium Część Tekstowa Rozdz. II, pkt 14

 URZĄD MIASTA SOPOTU WYDZIAŁ URBANISTYKI I ARCHITEKTURY ul. Kościuszki 25/27 81-704 SOPOT	
MIEJSCOWY PLAN ZAGOSPODAROWANIA PRZESTRZENNEGO DLA JEDNOSTEK STRUKTURALNYCH „R” W MIEŚCIE SOPOCIE, ETAP I - „R-3/05c” (obejmujący działki ewidencyjne o numerach 1/16, 1/18, 1/40 obręb 43, część działek ewidencyjnych o numerach 1/69, 1/71 obręb 43 oraz część działki ewidencyjnej o numerze 127 obręb 33	
NAZWA RYSUNKU	RYSUNEK PLANU
GŁÓWNY PROJEKTANT	mgr inż. arch. Wojciech Peszkowski
OPRACOWANIE	mgr inż. arch. Wojciech Peszkowski mgr inż. arch. Łukasz Górczyński
KWIECIEŃ 2026 r.	SKALA 1:1000
	NR RYS.1
PRACOWNIA PRAC PROJEKTOWYCH "PLAN PROJEKT" WOJCIECH PESZKOWSKI ul. Gospody 6H, lok. 33, 80-344 Gdańsk, tel. 602 501 554, e-mail planprojekt@interia.pl	