



MIASTO Sopot R-2/02a

MIEJSCOWY PLAN ZAGOSPODAROWANIA PRZESTRZENNEGO DLA OBSZARU PLAŻ MIEJSKICH PÓŁNOCNEGO PASA NADMORSKIEGO W MIEŚCIE SOPOTCIE

RYSUNEK PLANU Skala 1:1000

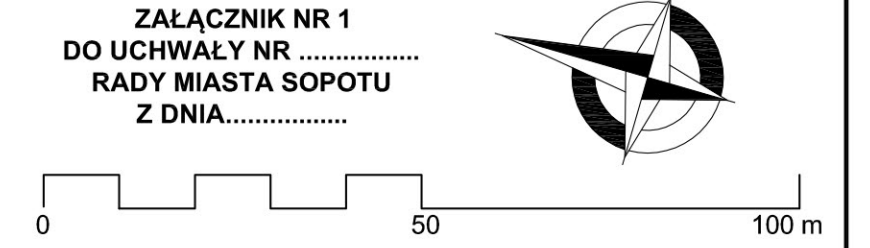

- OZNACZENIA**
- GRANICA OBSZARU OBJĘTEGO PLANEM
 - GRANICA ADMINISTRACYJNA MIASTA SOPOTU Z MIASTEM GDYNIA
 - GRANICA MORSKICH WÓD WEWNĘTRZNYCH
 - GRANICE I OZNACZENIA TERENÓW I OBIEKTÓW CHRONIONYCH NA PODSTAWIE PRZEPISÓW ODRĘBNYCH:
 - OBZAR OBJĘTY PLANEM - CAŁY OBSZAR OBJĘTY PLANEM - W GRANICACH STREFY "A1" OCHRONY UZDROWISKOWEJ
 - OBZAR OBJĘTY PLANEM - CAŁY OBSZAR OBJĘTY PLANEM - W GRANICACH GŁÓWNEGO ZBIORNIKA WÓD PODZIEMNYCH - GZWP NR 111
 - OBZAR OBJĘTY PLANEM - CAŁY OBSZAR OBJĘTY PLANEM W GRANICACH STREFY OCHRONY OTOCZENIA ZESPÓŁU ZABYTKOWEGO, W STREFIE B2 OCHRONNEJ KRAJOBRAZOWEGO SOPOTU WPISANEGO DO REJESTRU ZABYTKÓW WOJ. POMORSKIEGO (NR REJ. 936)
 - GRANICA PASA TECHNICZNEGO BRZEGU MORSKIEGO
 - OBZAR SZCZEGÓLNEGO ZAGROŻENIA POWODZIĄ
 - GRANICA OBSZARU NATURA 2000 - "KLIFY I RAFY KAMIENNE ORŁOWA" PLH220105
 - GRANICA OBSZARU NATURA 2000 - ZATOKA PUCKA PLB220005
 - LINIE ZABUDOWY ORAZ OZNACZENIA ELEMENTÓW ZAGOSPODAROWANIA PRZESTRZENNEGO TERENÓW
 - MAKSYMALNE NIEPRZEKRACZALNE LINIE ZABUDOWY
 - PAS WYDM
 - OZNACZENIE I NUMERACJA WEJŚĆ NA PLAŻĘ
 - REJONY LOKALIZACJI TYMCZASOWYCH PAWILONÓW PLAŻOWYCH O POWIERZCHNI ZABUDOWY POWYŻEJ 20 m² WG USTALEN ZAWARTYCH W TEKŚCIE PLANU
 - REJONY LOKALIZACJI ZESPÓŁÓW SANITARNYCH - STAŁYCH TOALET PUBLICZNYCH
 - TERENY WÓD POWIERZCHNIOWYCH
 - LINIE ROZGRANICZAJĄCE TERENY O RÓŻNYM PRZEZNACZENIU LUB RÓŻNYCH ZASADACH ZAGOSPODAROWANIA
 - OZNACZENIA TERENÓW WYDZIELONYCH LINIAMI ROZGRANICZAJĄCYMI
 - OZNACZENIE CYFROWE - NUMER TERENU
 - OZNACZENIE LITEROWE - GŁÓWNA FUNKCJA TERENU
 - PRZEZNACZENIE TERENÓW W LINIACH ROZGRANICZAJĄCYCH - GŁÓWNA FUNKCJA TERENU
 - TERENY PLAŻ NADMORSKICH I WYDM
 - TERENY ZABUDOWY USŁUGOWEJ

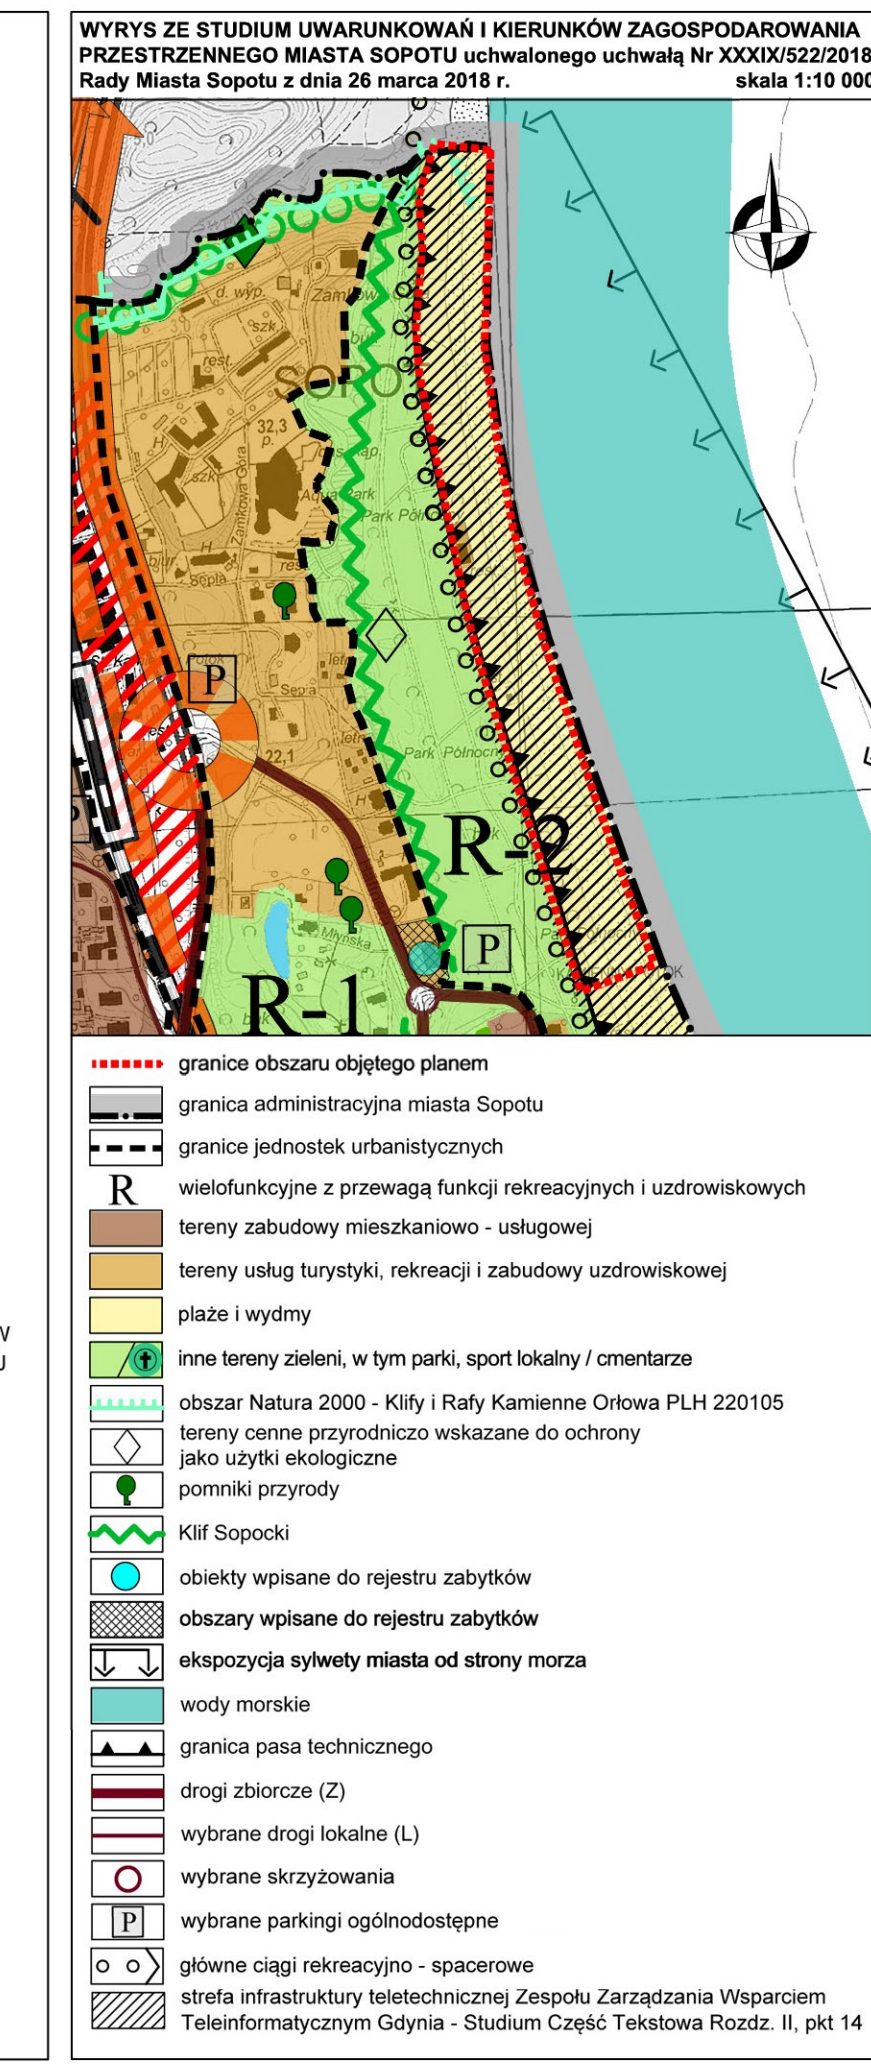

URZĄD MIASTA SOPOTU
WYDZIAŁ URBANISTYKI I ARCHITEKTURY
ul. Kościuszki 25/27
81-704 SOPÓT

MIEJSCOWY PLAN ZAGOSPODAROWANIA PRZESTRZENNEGO DLA OBSZARU PLAŻ MIEJSKICH PÓŁNOCNEGO PASA NADMORSKIEGO W MIEŚCIE SOPOTCIE

NAZWA RYSUNKU	RYSUNEK PLANU	
GŁÓWNY PROJEKTANT	mgr inż. arch. Wojciech Peszkowski	
OPRACOWANIE	mgr inż. arch. Wojciech Peszkowski mgr inż. arch. Elżbieta Daniel mgr inż. arch. Łukasz Górczyński	
MAJ 2024 r.	SKALA 1:1000	NR RYS.1
PRACOWNIA PRAC PROJEKTOWYCH "PLAN PROJEKT" WOJCIECH PESZKOWSKI ul. Gopody 6H, lok. 33, 80-344 Gdańsk, tel. 602 501 554, e-mail planprojekt@interia.pl		

